

Les surfaces du chalet l'Hermitage

Rue UEROZ 4
1872 TROISFORRENTS

Récapitulatif des surfaces


-CECB Plus
offre

Etage	Surfaces sol
Pignons	55.37
Entrée	226.86
Terrasse	190
Caves	74.63
Dépendance	23.76
Surface totale	570.62

Dimension et type des fenêtres et des portes

Mesures en vide de maçonnerie

Nr. Fenêtre	Largeur	Hauteur	Surface	Type	Année
1	1.71	1.02	1.74	Simple vitrage	1973
2	1.297	0.8995	1.17	Double vitrage	1973
3	1.301	0.905	1.18	Double vitrage	1973
4	0.791	1.097	0.87	Double vitrage	1973
5	0.789	1.097	0.87	Double vitrage	1973
6	0.79	1.095	0.87	Double vitrage	1973
7	0.79	1.095	0.87	Double vitrage	1973
8	0.79	1.094	0.86	Double vitrage	1973
9	0.79	1.095	0.87	Double vitrage	1973
10	0.79	1.095	0.87	Double vitrage	1973
11	0.79	1.096	0.87	Double vitrage	1973
12	0.79	1.9945	1.58	Double vitrage	1973
13	0.7885	1.0945	0.86	Double vitrage	1973
14	0.799	1.094	0.87	Double vitrage	1973
15	1.2	0.7915	0.95	Double vitrage	1973
16	1.5	1.916	2.87	Double vitrage	1973
17	0.828	0.79	0.65	Double vitrage	1973
18	1.503	1.917	2.88	Double vitrage	1973
19	1.038	1.172	1.22	Double vitrage	1973
20	1.04	1.173	1.22	Double vitrage	1973
21	0.8985	0.973	0.87	Double vitrage	1973
22	0.9	0.972	0.87	Double vitrage	1973
23	1.042	1.191	1.24	Double vitrage	1973
24	1.04	1.194	1.24	Double vitrage	1973
25	0.7975	0.745	0.59	Double vitrage	1973
26	0.797	0.746	0.59	Double vitrage	1973
27	0.8005	0.8545	0.68	Simple vitrage	1973
28	0.801	0.85	0.68	Simple vitrage	1973
			30.91		
Nr. Porte					
1	0.9	1.923	1.73	Simple vitrage	1973
2	0.9565	1.964	1.88	Simple vitrage	1973
3	0.953	1.963	1.87	Simple vitrage	1973
4	0.8035	1.814	1.46	Simple vitrage	1973
			6.94		

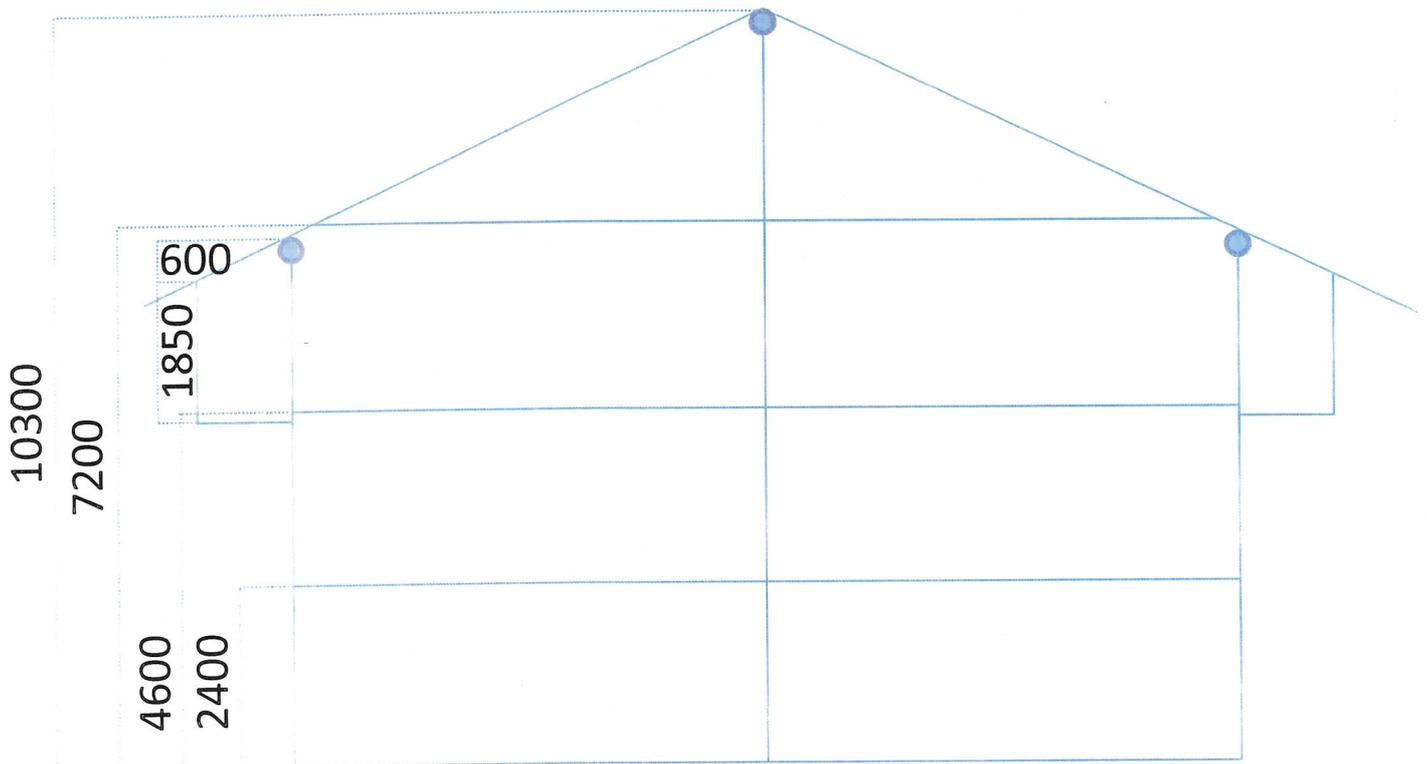

Toiture :

- Tuiles
- Lattage 27x40
- Contre lattage 40x40
- Carton bitume
- Lambris 27 mm non rainé-crêté
- Chevronnage (bois ronds d'épaisseur variable)
- Env. 45 cm de vide (épaisseur chevronnage + sablière)
- Papier Craft (l'isolation a été entièrement emportée)
- Lambris intérieur 15 mm

Sol caves :

Béton non armé env. 150 mm recouvert de carrelage

Plafond caves :

Lame type chalet fixées sur le solivage (non apparent)

Sol étage terrasse :

- a) Partie amont de l'étage : Béton non armé env. 150 mm recouvert de moquette (salon + chambre) ou de carrelage (cuisine, corridor, salle de bain).
- b) Partie aval de l'étage : Plancher en bois homogène 30 mm recouvert de moquette.

Plafond étage terrasse :

Lames type chalet fixées entre le solivage excepté pour la salle de bain où le plafond est en bois homogène peint fixé entre le solivage.

Annexe :



Sol :

Béton 15 cm sur terre recouvert d'une couche de carton bitume

Parois :

Bas, plots en béton 18 cm
Haut, Lames type chalet montée sur châssis bois

Toit :

Dalles en éternit
Contre-lattage 27 mm
Lattage 40 mm
Carton bitume
Lambris 25 mm non rainé-crêté

Sol étage entrée principale :

Hall d'entrée béton recouvert de carrelage.

Salon et chambres plancher en bois homogène 30 mm recouvert de moquette.

Salles de bain plancher en bois homogène 30 mm recouvert de carrelage.

Plafond étage entrée principale :

Plafond chambres profils carrés en bois fixés sous solivage, salles de bain bois homogène peint en blanc fixé entre le solivage.


Sol étage chambre :

plancher en bois homogène 30 mm recouvert de moquette.

Plafond étage chambre :

Lames type chalet fixées entre le chevronnage.

Etage pignons

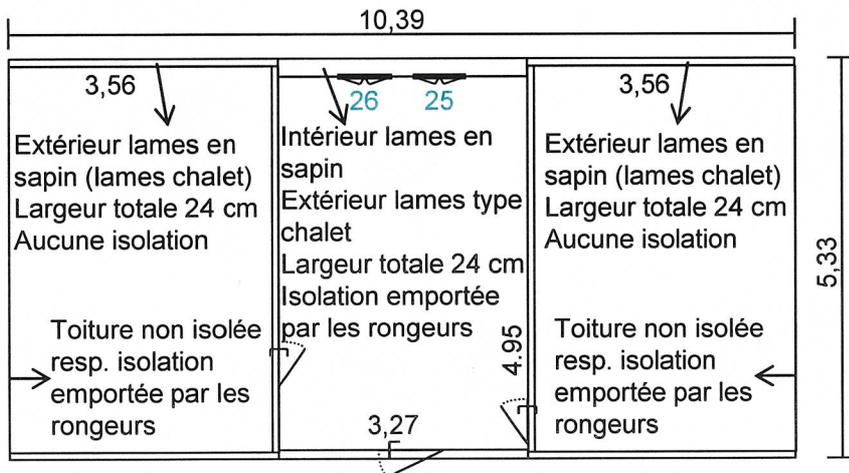


1:100

Surface totale :
55,37 m²







ENTRÉE




Etage terrasse dimensions extérieures

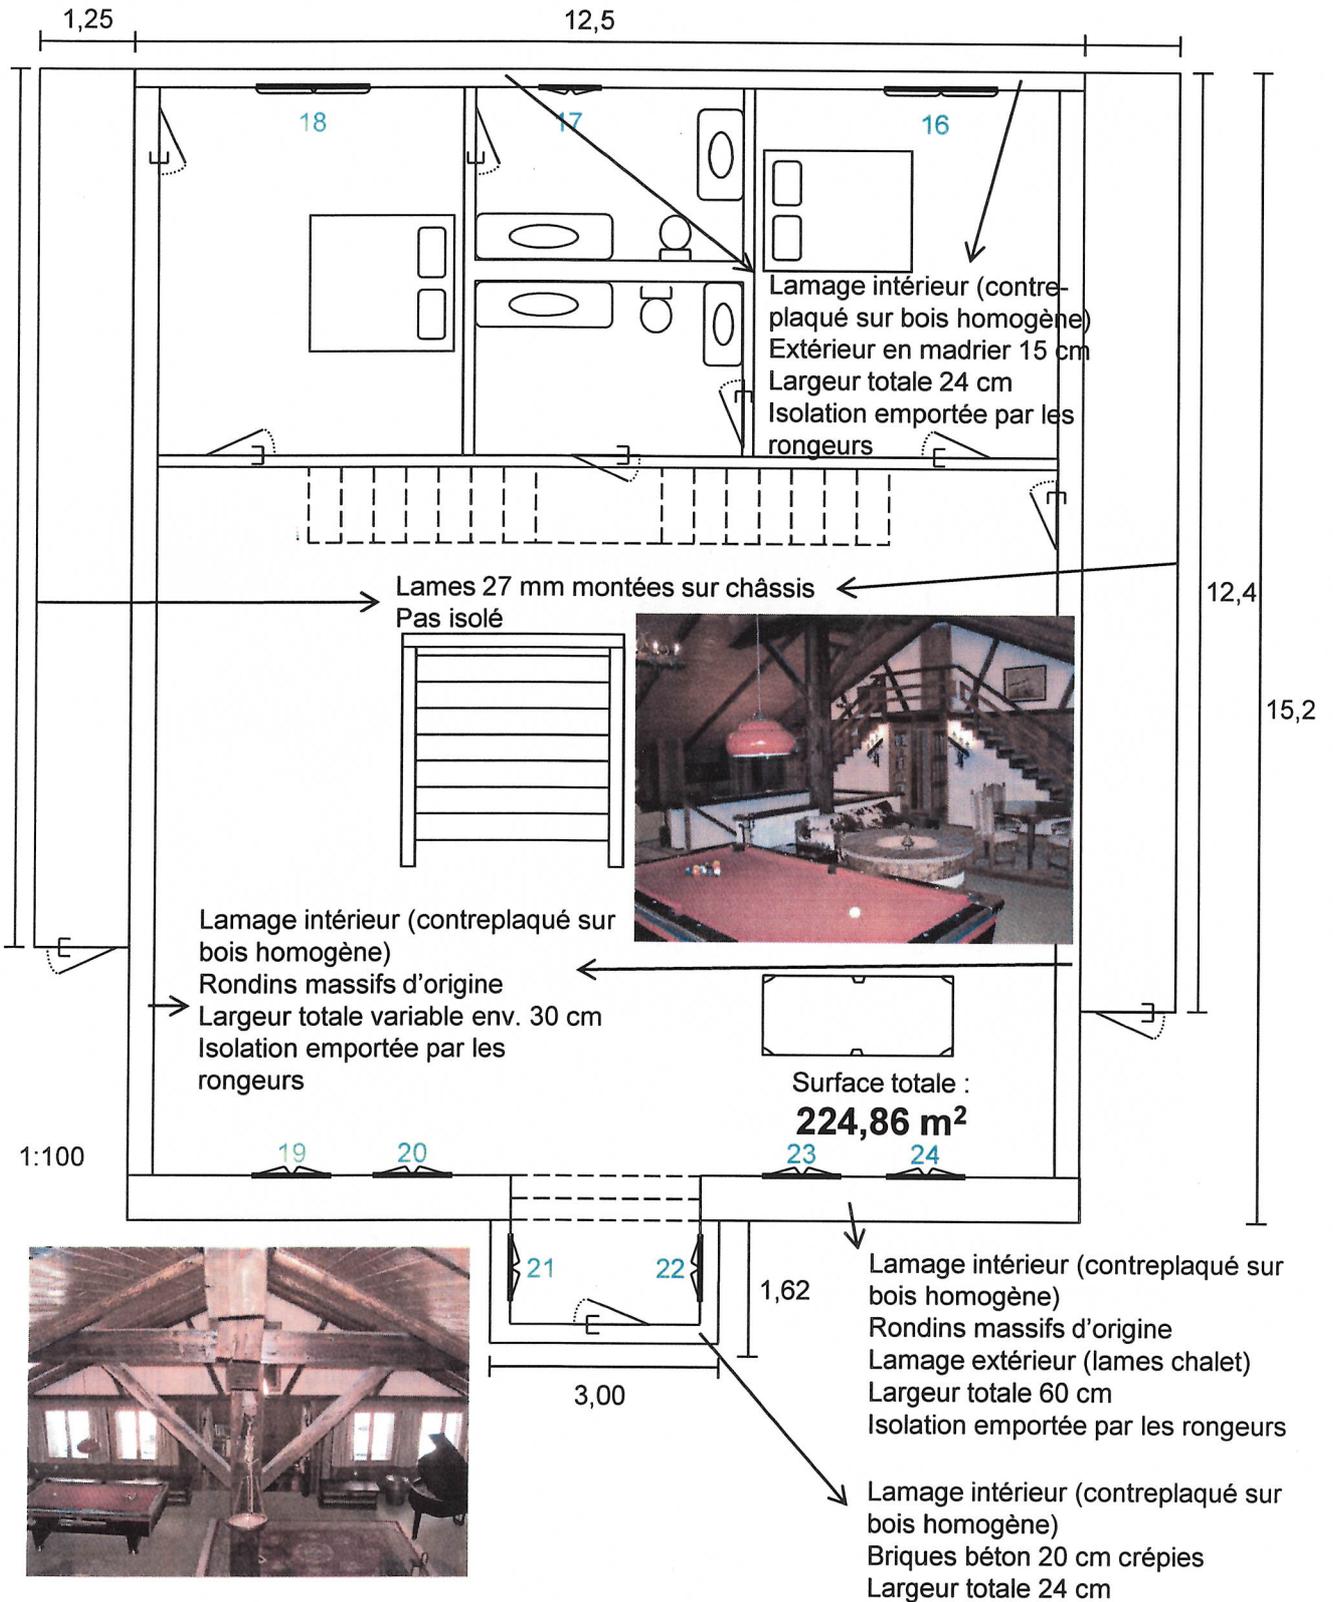

Etage terrasse dimensions extérieures

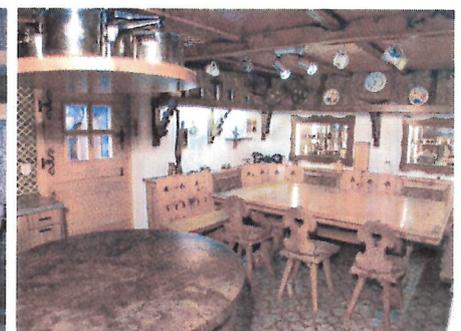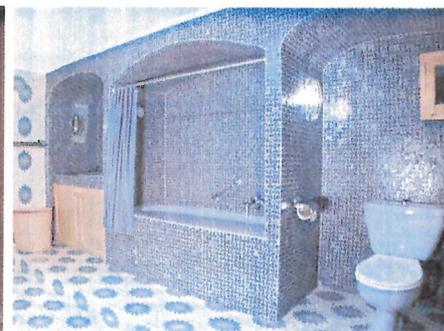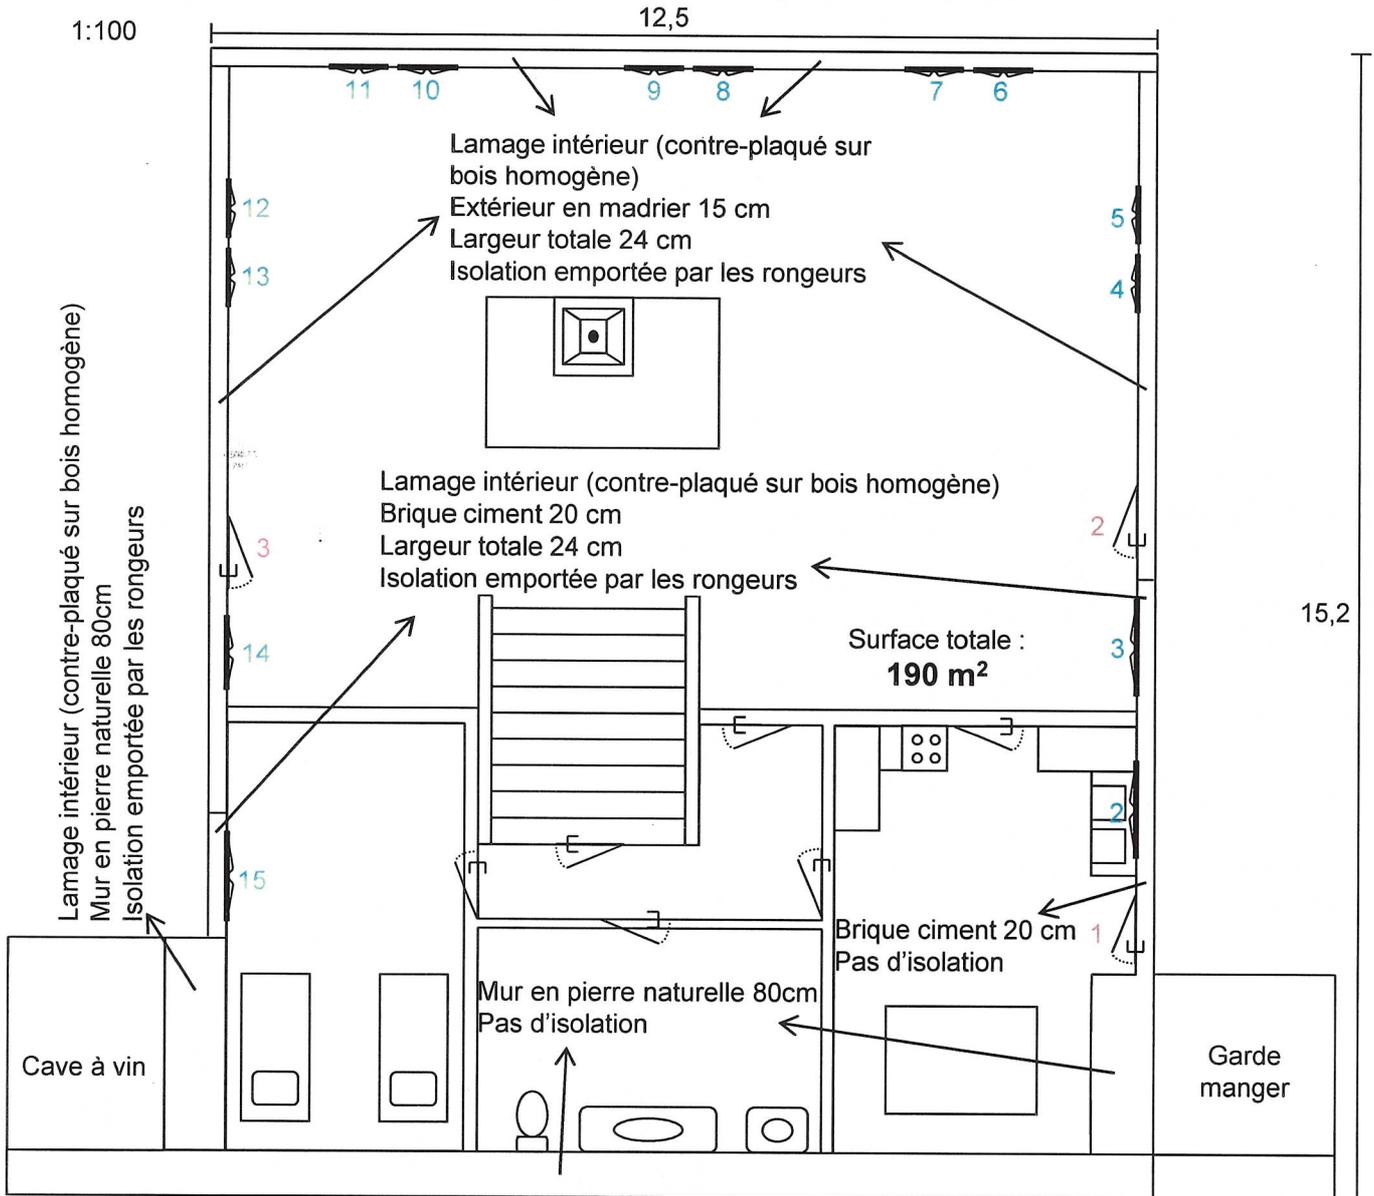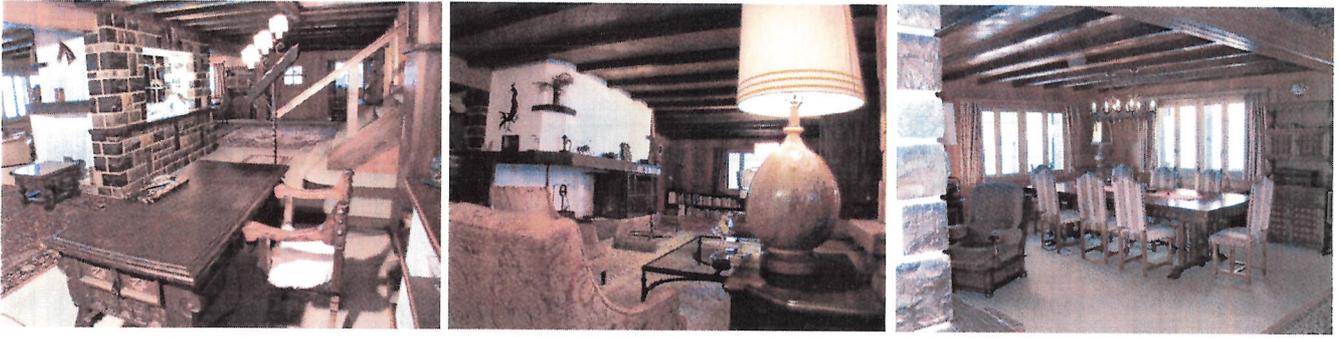

Etage caves

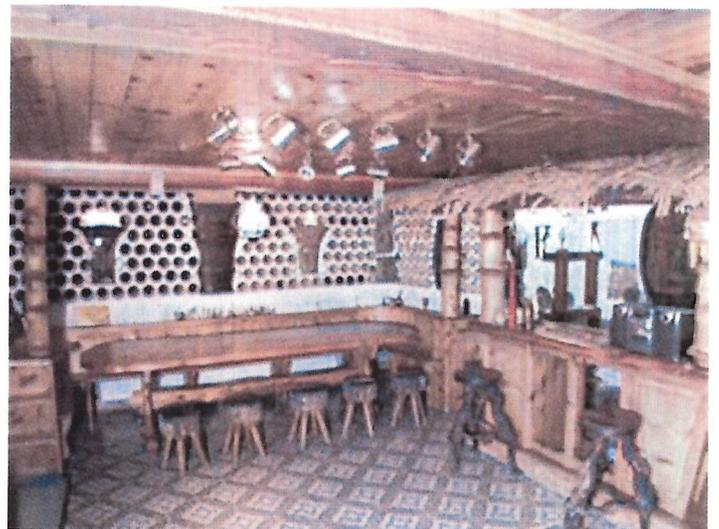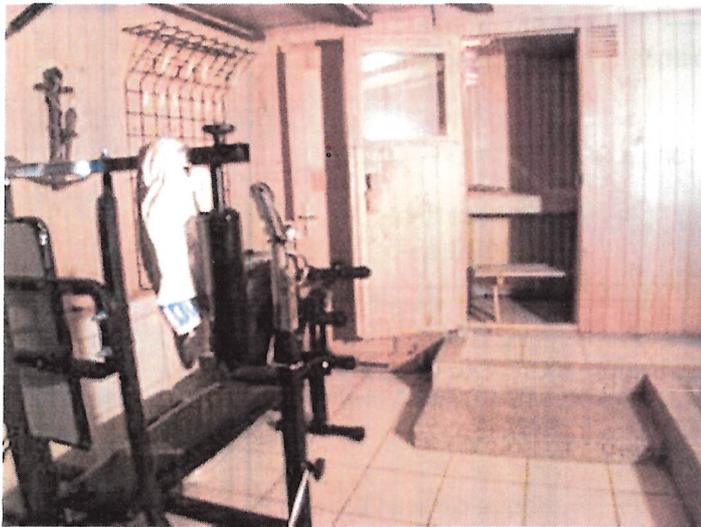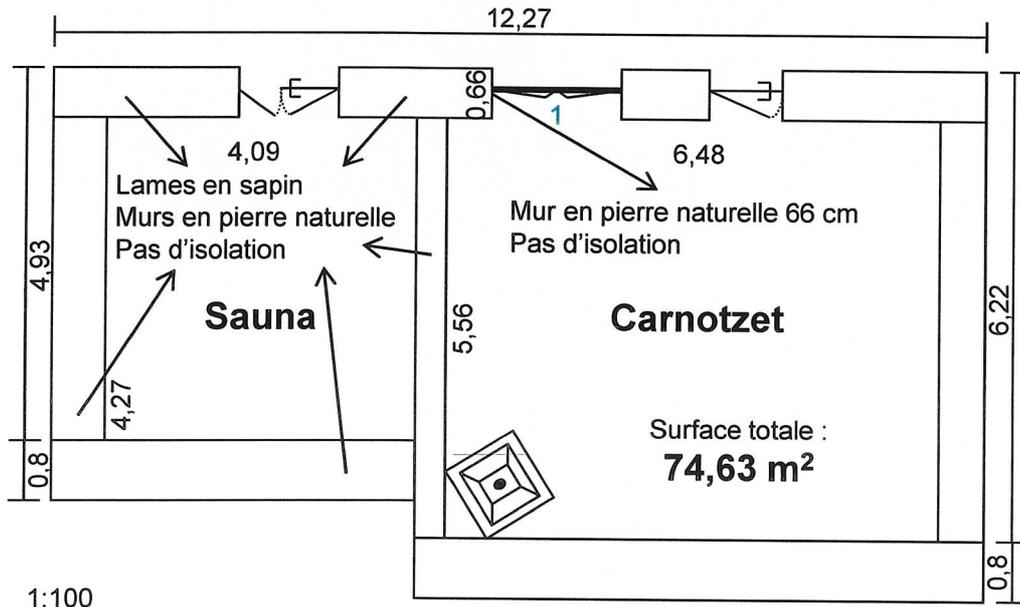

Hermitage dépendance

